


Схема расположения границ публичного сервитута

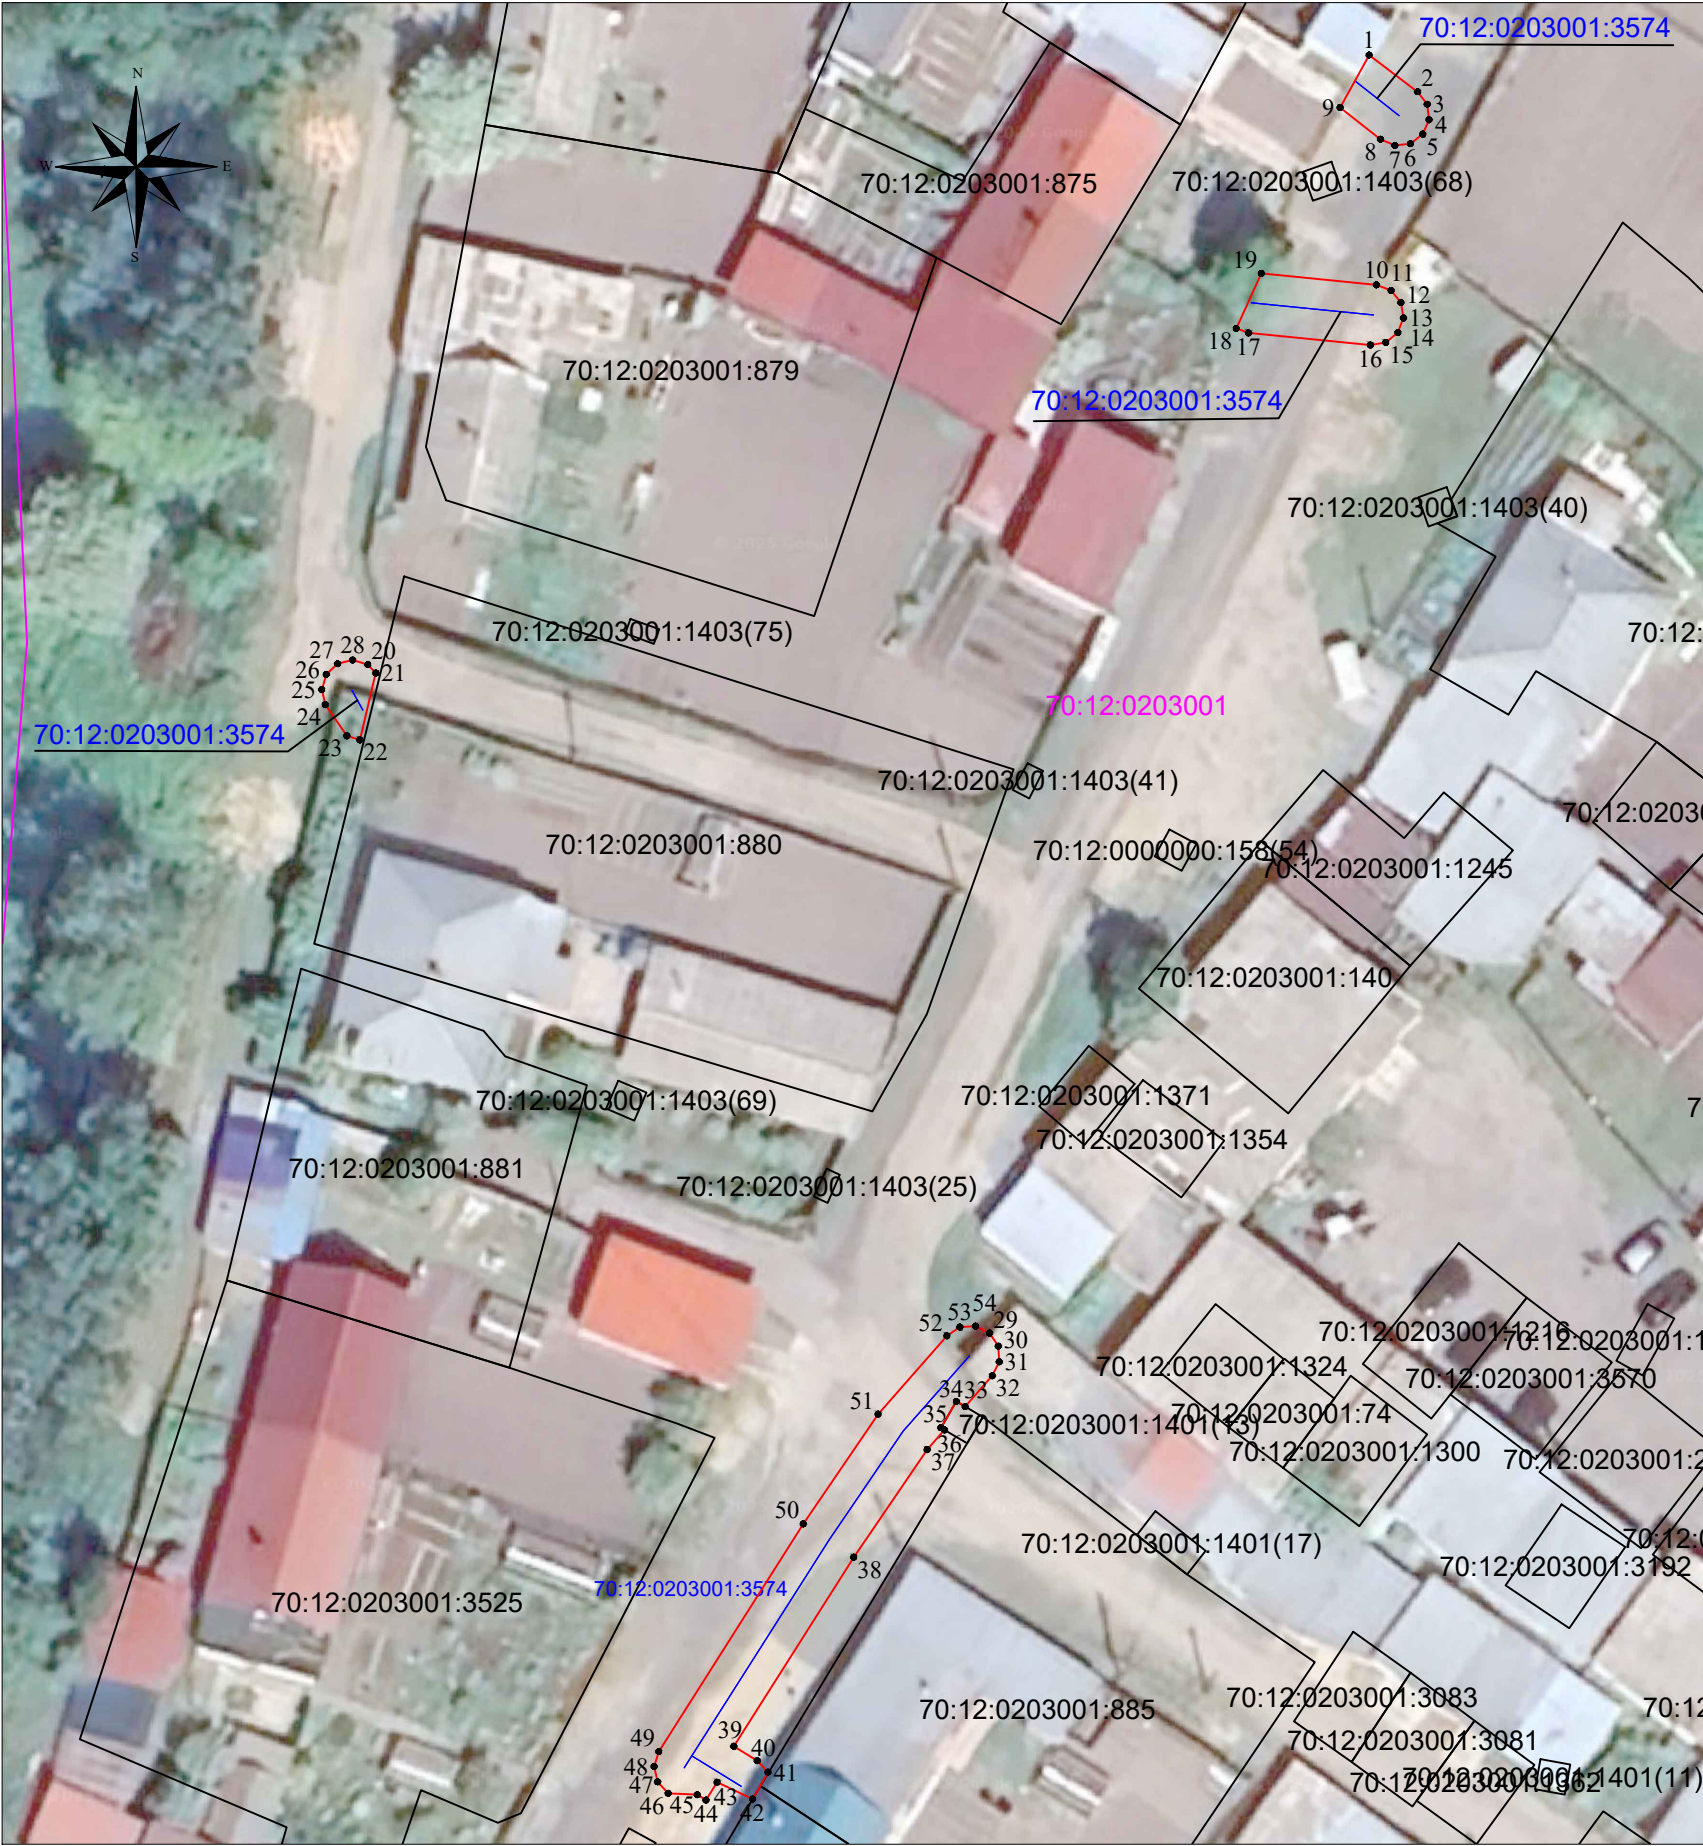

Масштаб 1:500

Условные обозначения:

- 1 ● характеристическая точка границы публичного сервитута
- граница публичного сервитута
- 70:12:0203001 кадастровый квартал
- 70:12:0203001:3574 ось подземного газопровода
- 70:12:0203001:2854 кадастровый номер з/у, зарегистрированный в ЕГРН

Каталог координат:
Система координат МСК-70, зона 5
Площадь публичного сервитута 223м²

Обозначение характерных точек границы	Координаты, м	
	X	Y
1	415463,87	5219280,11
2	415461,44	5219283,32
3	415460,62	5219283,95
4	415459,59	5219284,07
5	415458,64	5219283,66
6	415458,01	5219282,84
7	415457,89	5219281,81
8	415458,3	5219280,86
9	415460,39	5219278,19
1	415463,87	5219280,11
10	415448,67	5219280,59
11	415448,3	5219281,56
12	415447,5	5219282,21
13	415446,48	5219282,38
14	415445,51	5219282,01
15	415444,86	5219281,21
16	415444,69	5219280,19
17	415445,49	5219272,13
18	415445,79	5219271,32
19	415449,43	5219272,98
10	415448,67	5219280,59
20	415423,56	5219213,9
21	415423	5219214,43
22	415418,58	5219213,37
23	415418,85	5219212,51
24	415420,91	5219211,09
25	415421,91	5219210,85
26	415422,91	5219211,15
27	415423,62	5219211,9
28	415423,86	5219212,9
20	415423,56	5219213,9
29	415379,35	5219255,01
30	415378,49	5219255,59
31	415377,45	5219255,65
32	415376,53	5219255,19
33	415374,49	5219253,4
34	415374,83	5219252,82
35	415373,09	5219251,79
36	415372,95	5219252,03
37	415371,64	5219250,88
38	415364,53	5219246,03
39	415352,03	5219238,1
40	415351,07	5219239,65
41	415350,32	5219240,36
42	415348,54	5219239,34
43	415349,65	5219236,99
44	415348,47	5219236,26
45	415348,82	5219235,68
46	415348,92	5219233,76
47	415349,68	5219233,06
48	415350,69	5219232,83
49	415351,68	5219233,14
50	415366,73	5219242,69
51	415373,99	5219247,64
52	415379,17	5219252,19
53	415379,75	5219253,05
54	415379,81	5219254,09
29	415379,35	5219255,01

Кадастровый инженер
А.В. Луков