

**Схема расположения земельного участка или земельных участков
на кадастровом плане территории, подготовка которой
осуществляется в форме документа на бумажном носителе**

**Утверждена Распоряжением Управления имущественных отношений Администрации
Первомайского района, в лице Руководителя Управления Фокиной О.А.**

от _____ № _____

(наименование документа об утверждении, включая наименования органов государственной власти или органов местного самоуправления, принявших решение об утверждении схемы или подписавших соглашение о перераспределении земельных участков)

**Схема расположения земельного участка или земельных участков
на кадастровом плане территории**

Кадастровый номер 70:12:0200030:ЗУ1

Адрес: Российская Федерация, Томская область, Первомайский муниципальный район, Первомайское сельское поселение, деревня Торбеево

Площадь: 26469 кв.м

Зона СХ-4

Изображение границ образуемого земельного участка




Масштаб 1: 2500

Условные обозначения:



- образуемый земельный участок

**Чертеж границ образуемого земельного участка
Масштаб 1: 2000**

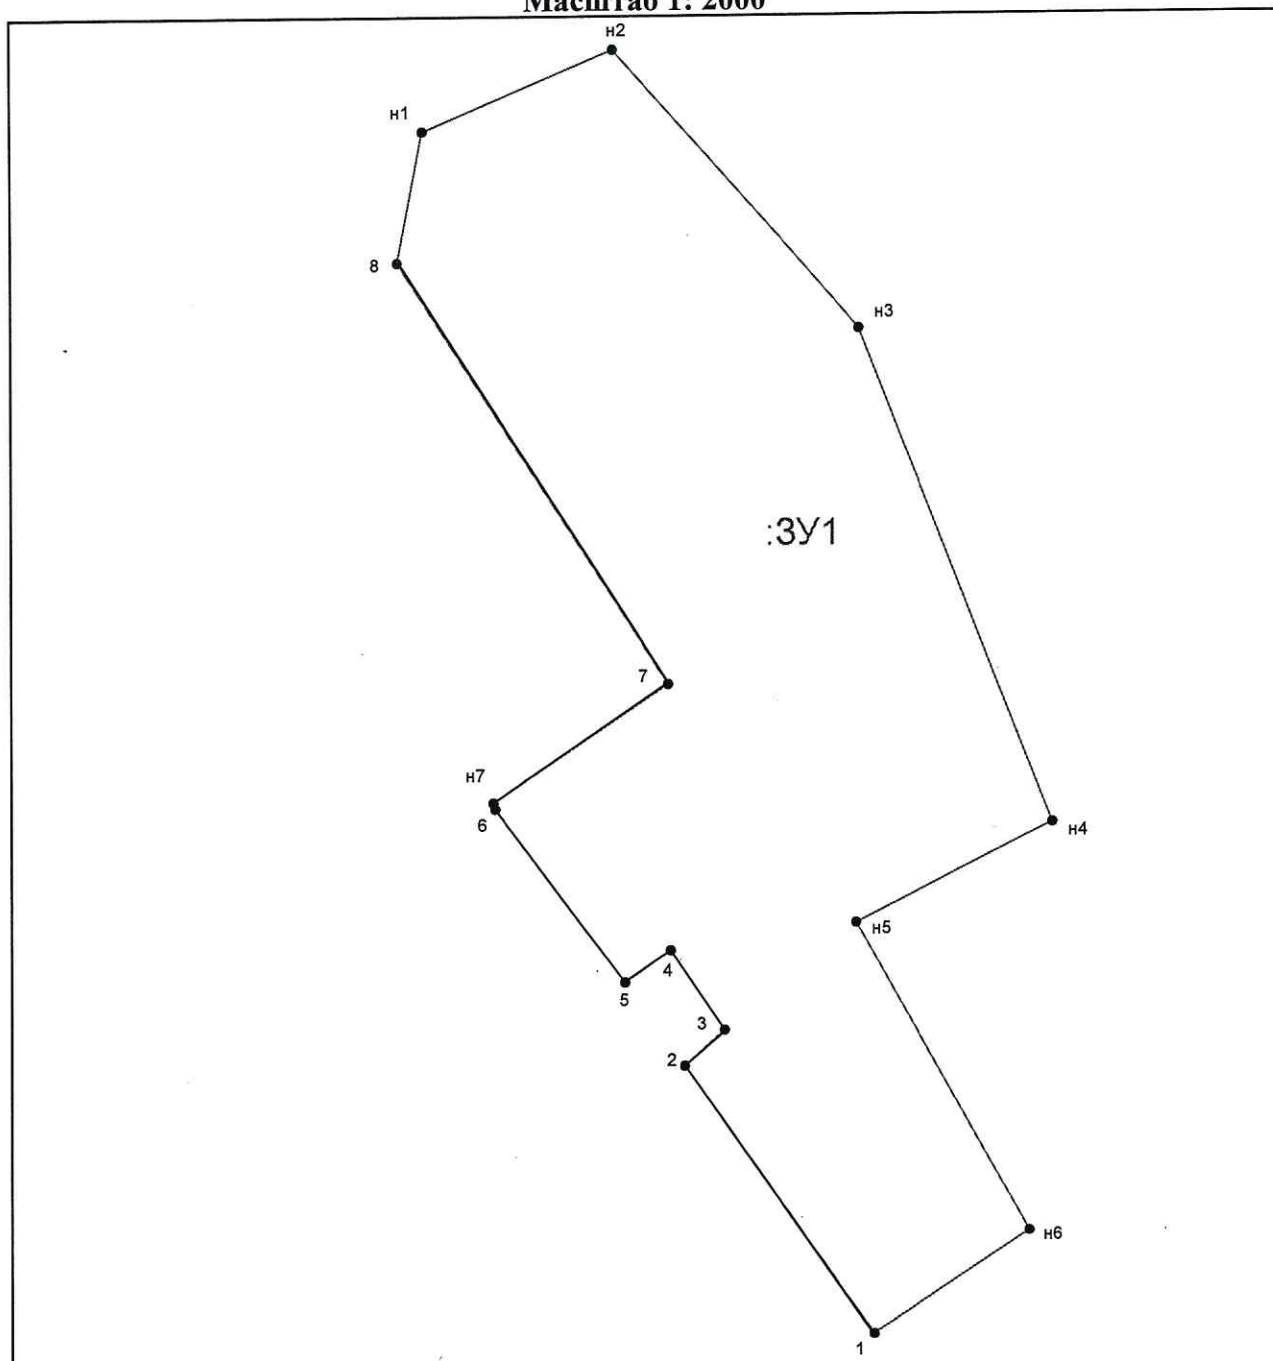

Обозначение характерных точек границ

№№ точек	Длина линии (м)	Дирекционные углы или румбы
H1	53,24	66° 47'
H2	95,96	138° 52'
H3	135,06	158° 32'
H4	56,42	243° 13'
H5	90,54	150° 45'
H6	48,01	236° 27'
1	84,42	324° 38'
2	13,90	49° 48'
3	24,73	325° 22'
4	14,00	235° 5'
5	55,10	323° 19'
6	1,62	324° 43'
H7	54,40	55° 38'
7	127,90	327° 24'
8	34,41	10° 32'

Координаты точек		
№№ точек	X	Y
H1	410365,06	5226273,35
H2	410386,04	5226322,28
H3	410313,75	5226385,39
H4	410188,06	5226434,82
H5	410162,64	5226384,45
H6	410083,64	5226428,67
1	410057,11	5226388,66
2	410125,96	5226339,81
3	410134,93	5226350,43
4	410155,28	5226336,38
5	410147,27	5226324,90
6	410191,46	5226291,99
H7	410192,78	5226291,06
7	410223,48	5226335,96
8	410331,23	5226267,05