

**Схема расположения земельного участка или земельных участков
на кадастровом плане территории, подготовка которой
осуществляется в форме документа на бумажном носителе**

**Утверждена Распоряжением Управления имущественных отношений Администрации
Первомайского района, в лице Руководителя Управления Фокиной О.А.**

от _____ № _____
(наименование документа об утверждении, включая наименования органов государственной власти или органов местного самоуправления,
принявших решение об утверждении схемы или подписавших соглашение о перераспределении земельных участков)


**Схема расположения земельного участка или земельных участков
на кадастровом плане территории**

Кадастровый номер 70:12:0200006:ЗУ1

Адрес: Российская Федерация, Томская область, Первомайский муниципальный район, Куяновское сельское поселение, с.Городок, ул.Центральная,

Площадь: 2500 кв.м

Изображение границ образуемого земельного участка

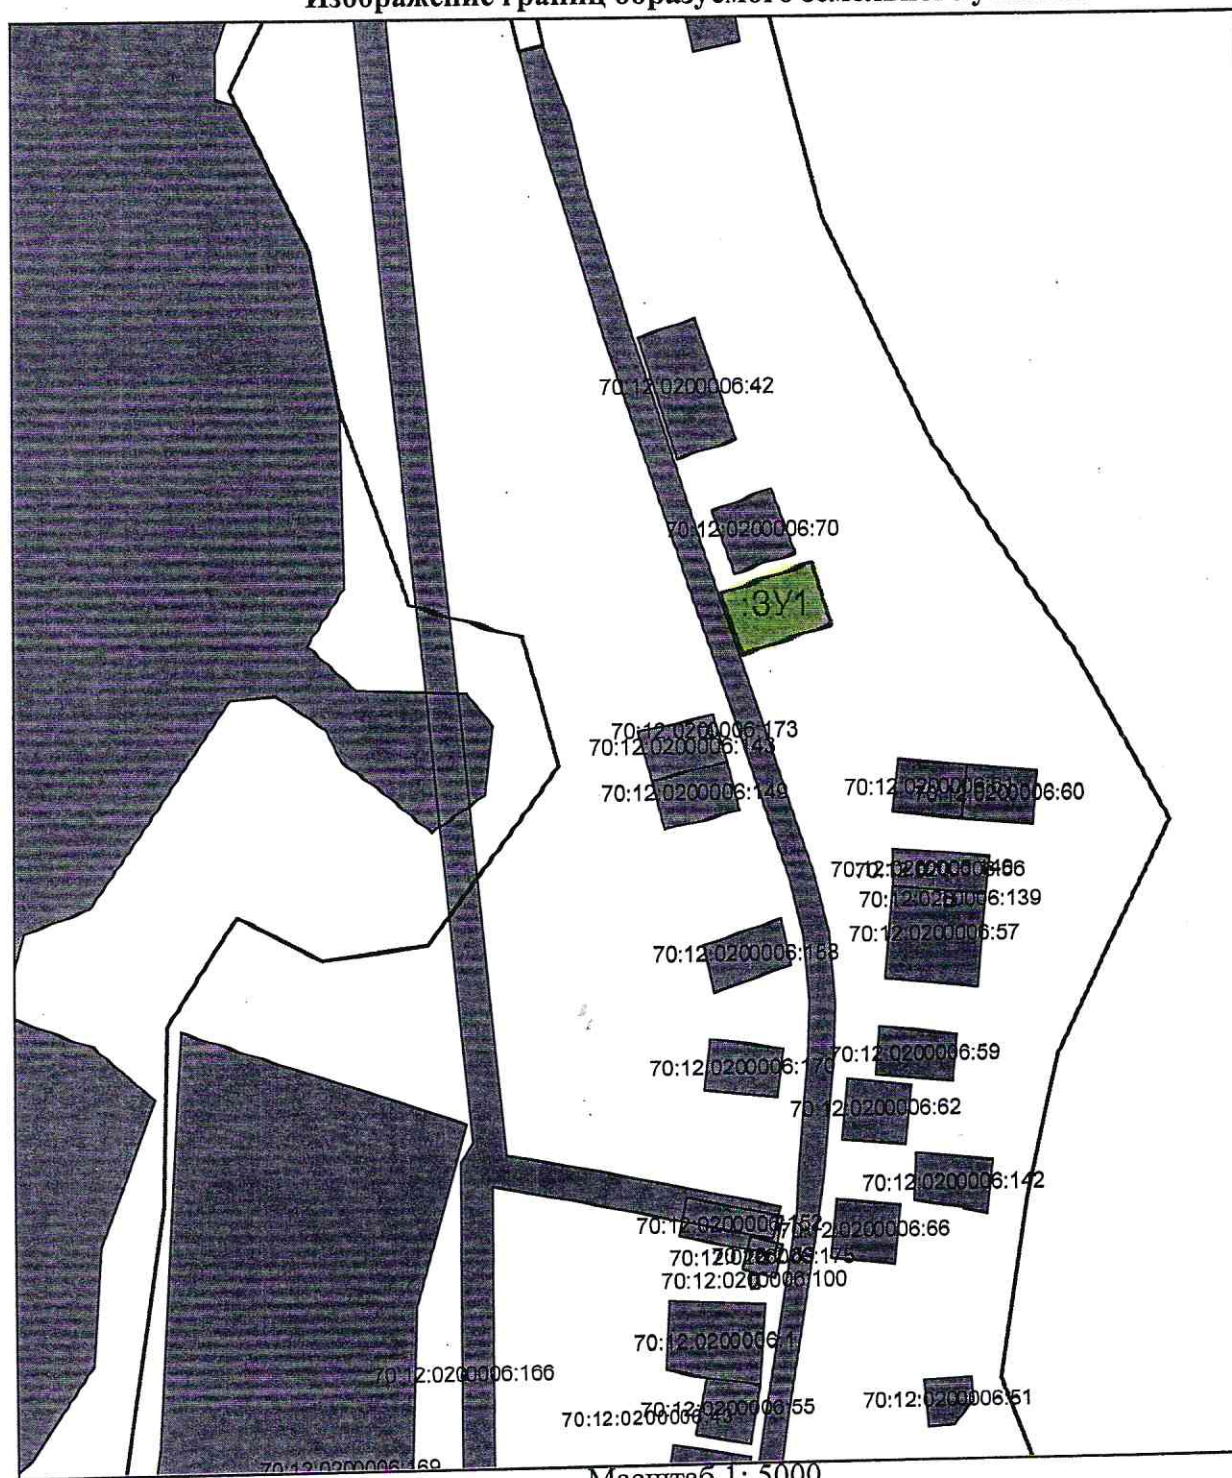


Масштаб 1: 5000

Условные обозначения:

ЗУ1 - образуемый земельный участок

**Чертеж границ образуемого земельного участка
Масштаб 1: 1000**

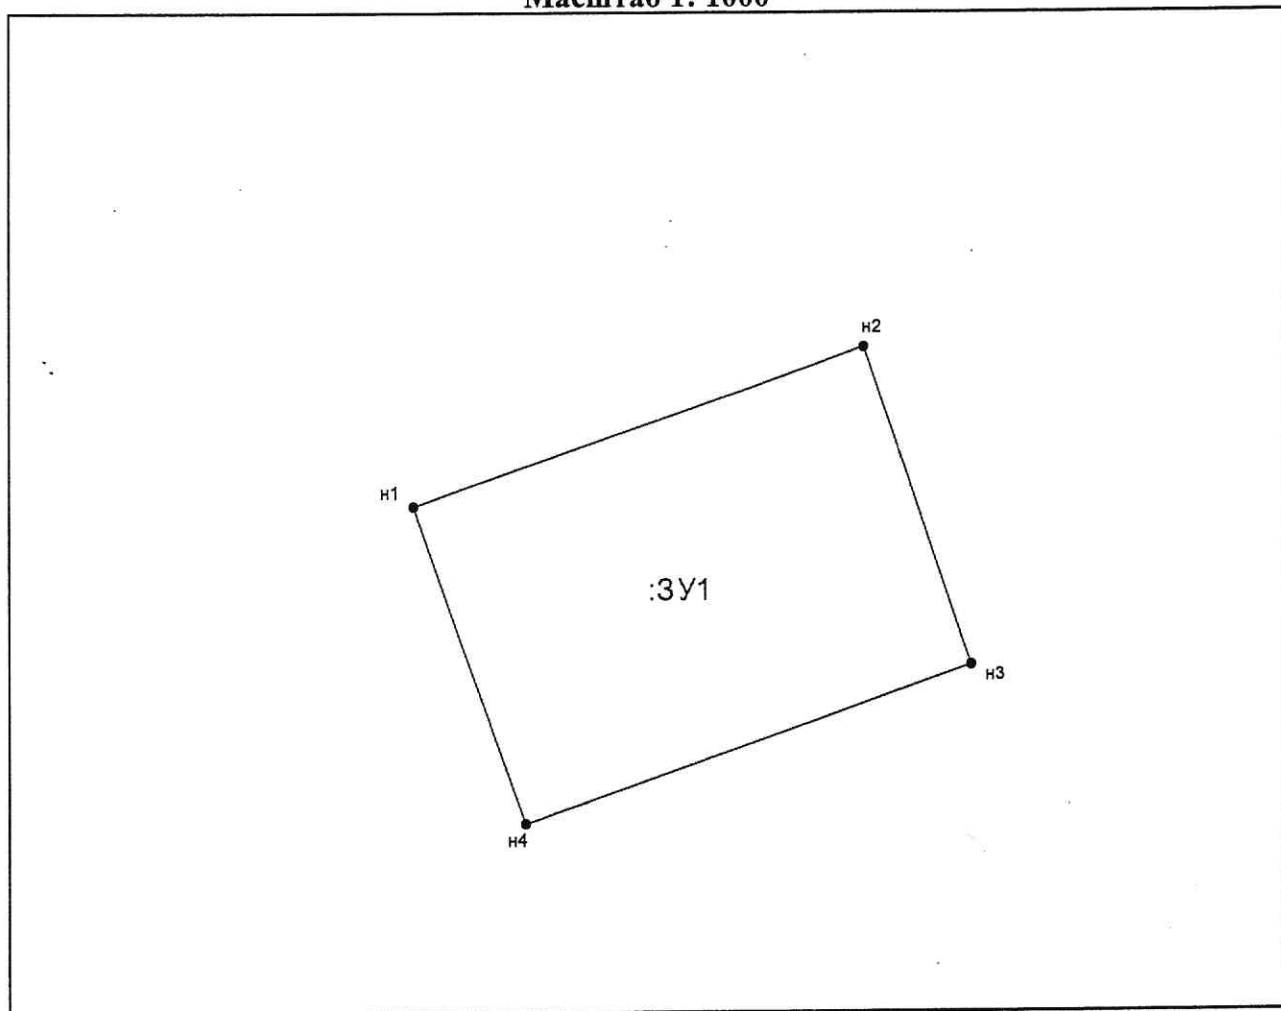

Обозначение характерных точек границ

№№ точек	Длина линии (м)	Дирекционные углы или румбы
н1-н2	59,93	70° 39'
н2-н3	41,81	160° 54'
н3-н4	59,45	250° 31'
н4-н1	41,96	340° 14'

Координаты точек		
№№ точек	X	Y
н1	398422,79	5244800,74
н2	398442,64	5244857,28
н3	398403,12	5244870,96
н4	398383,30	5244814,92